


# Wohnhaus - Allerheiligengasse

## Kellergeschoss M 1:100

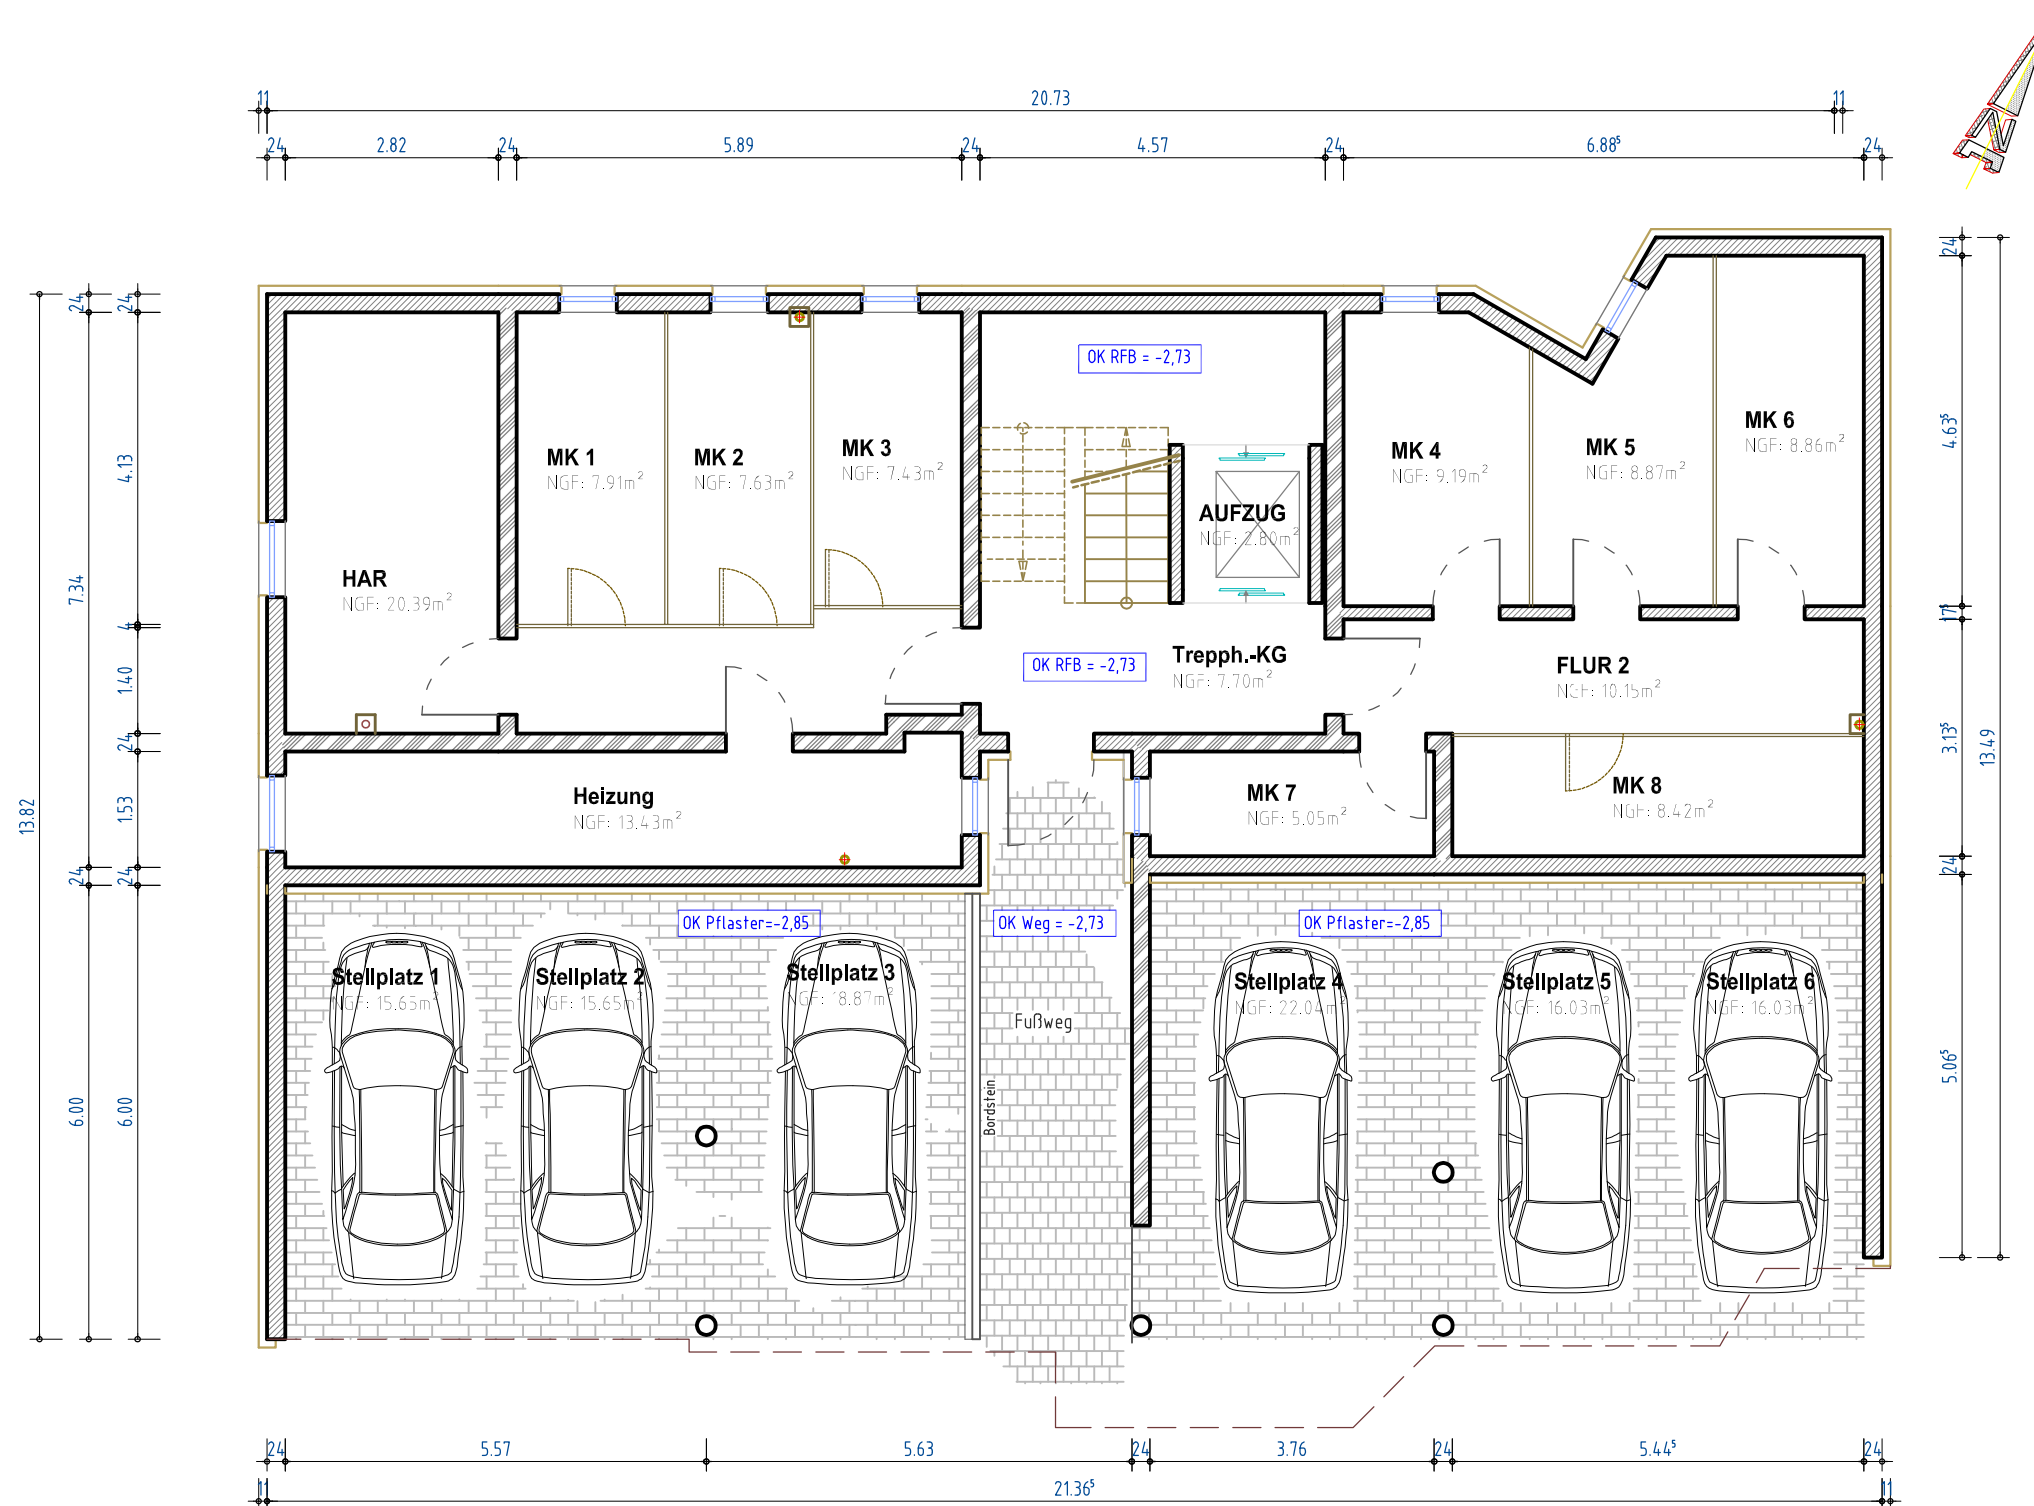

Entwurf:

**Büro Dr. Schröter**  
 Langlaer Str. 40  
 99986 Oberdorla  
 Tel.: 03601 75220  
 Fax: 03601 752222  
 info@bauplan24.de